



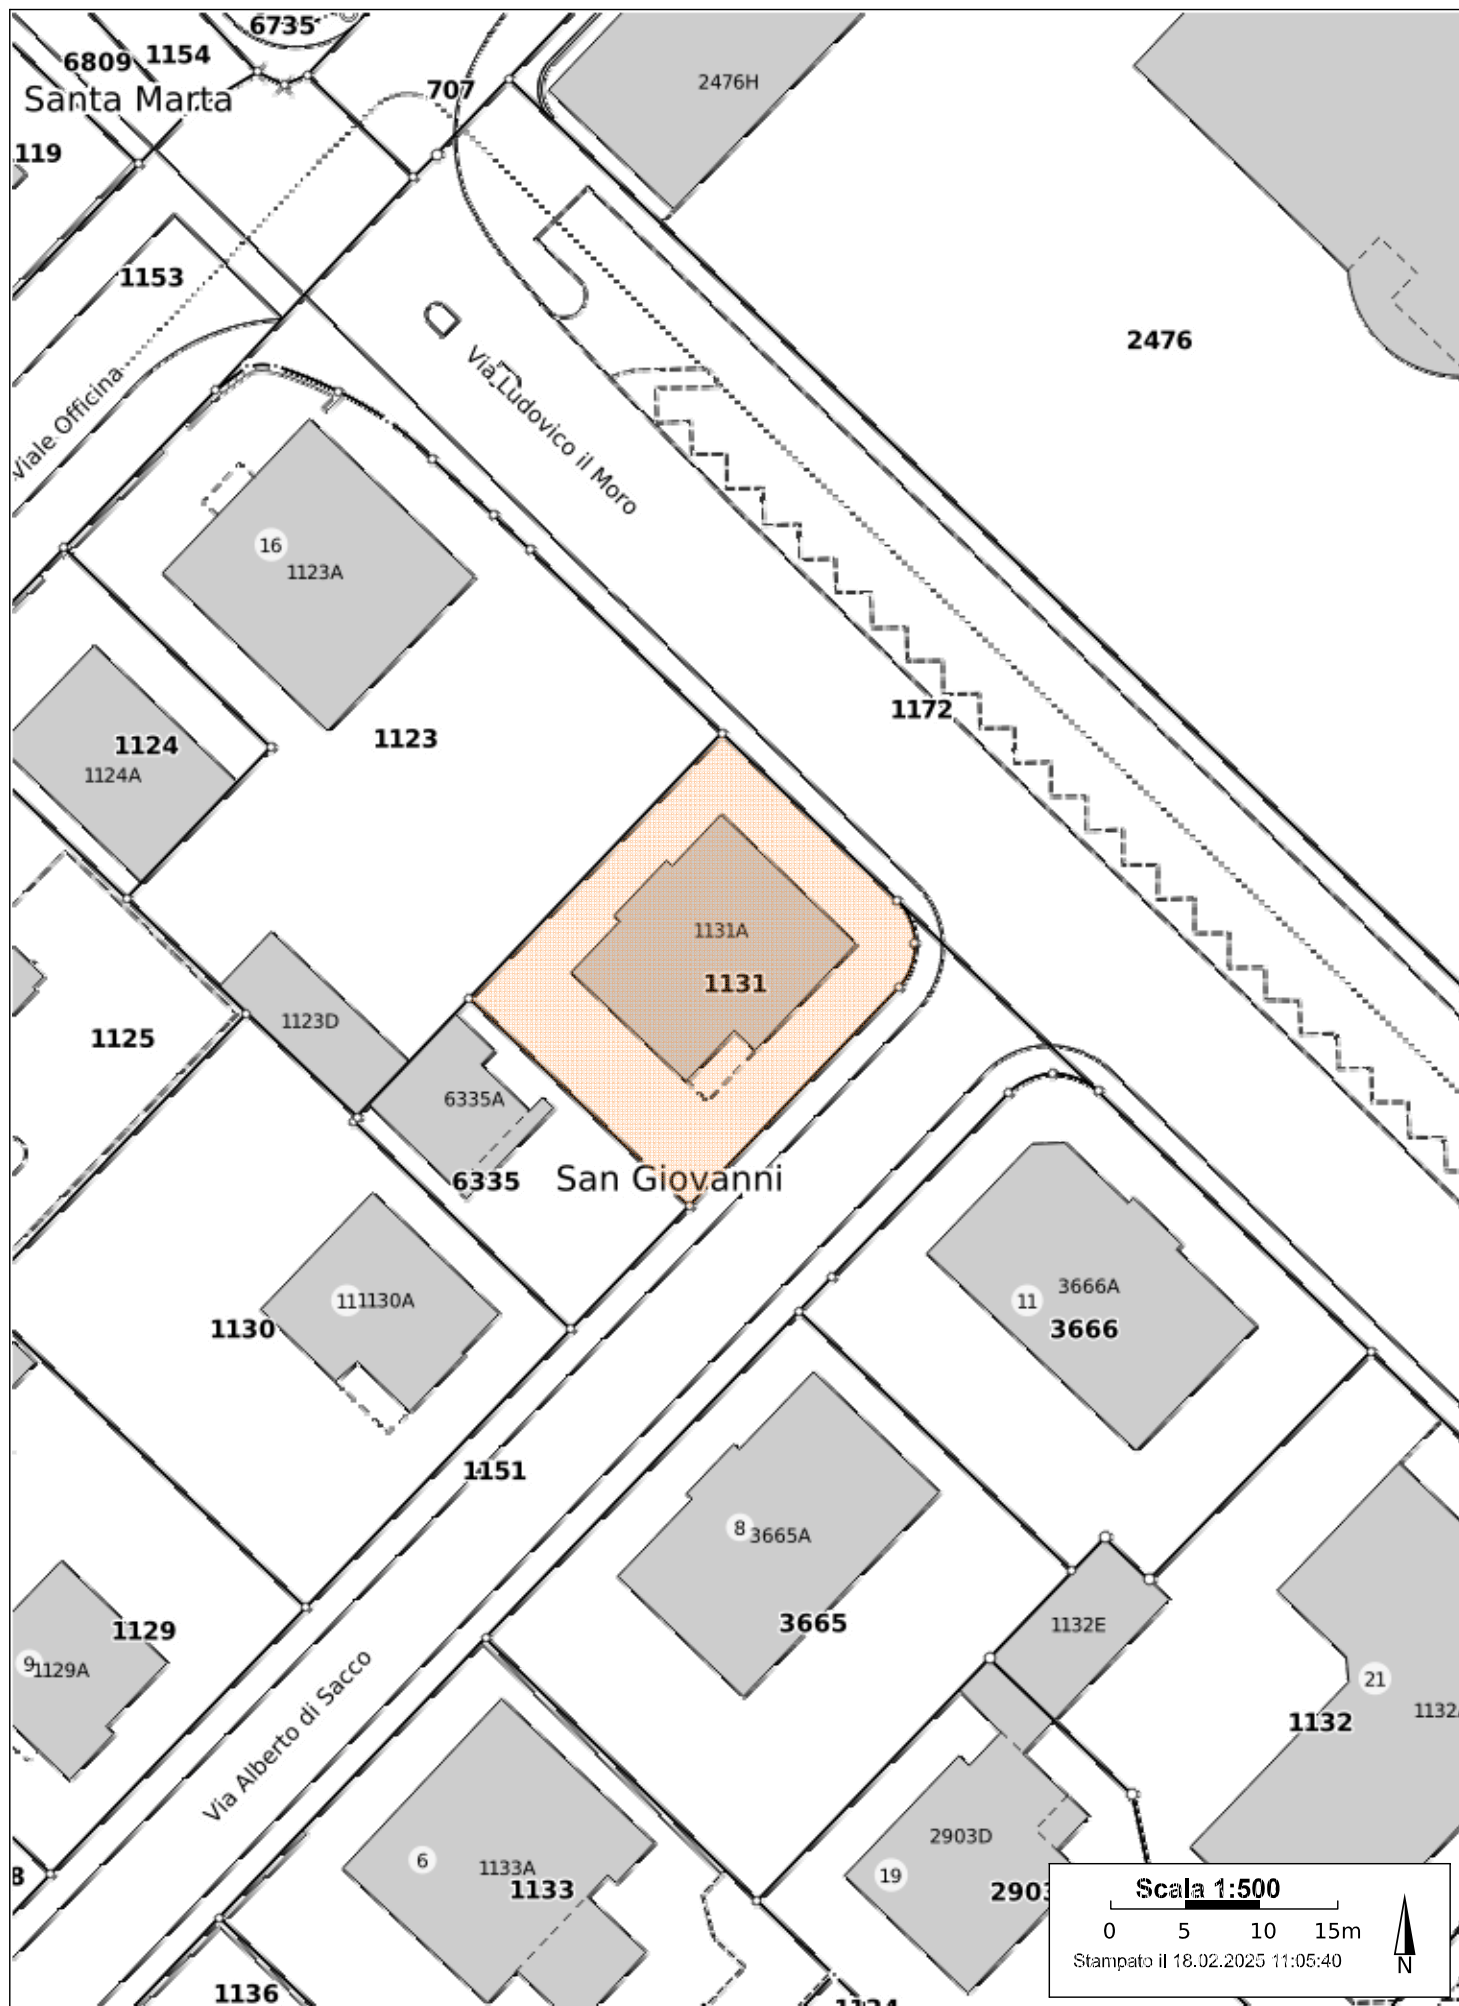

Dimensioni A4    Scala 1:500    Z/proprietà/mapp 1131






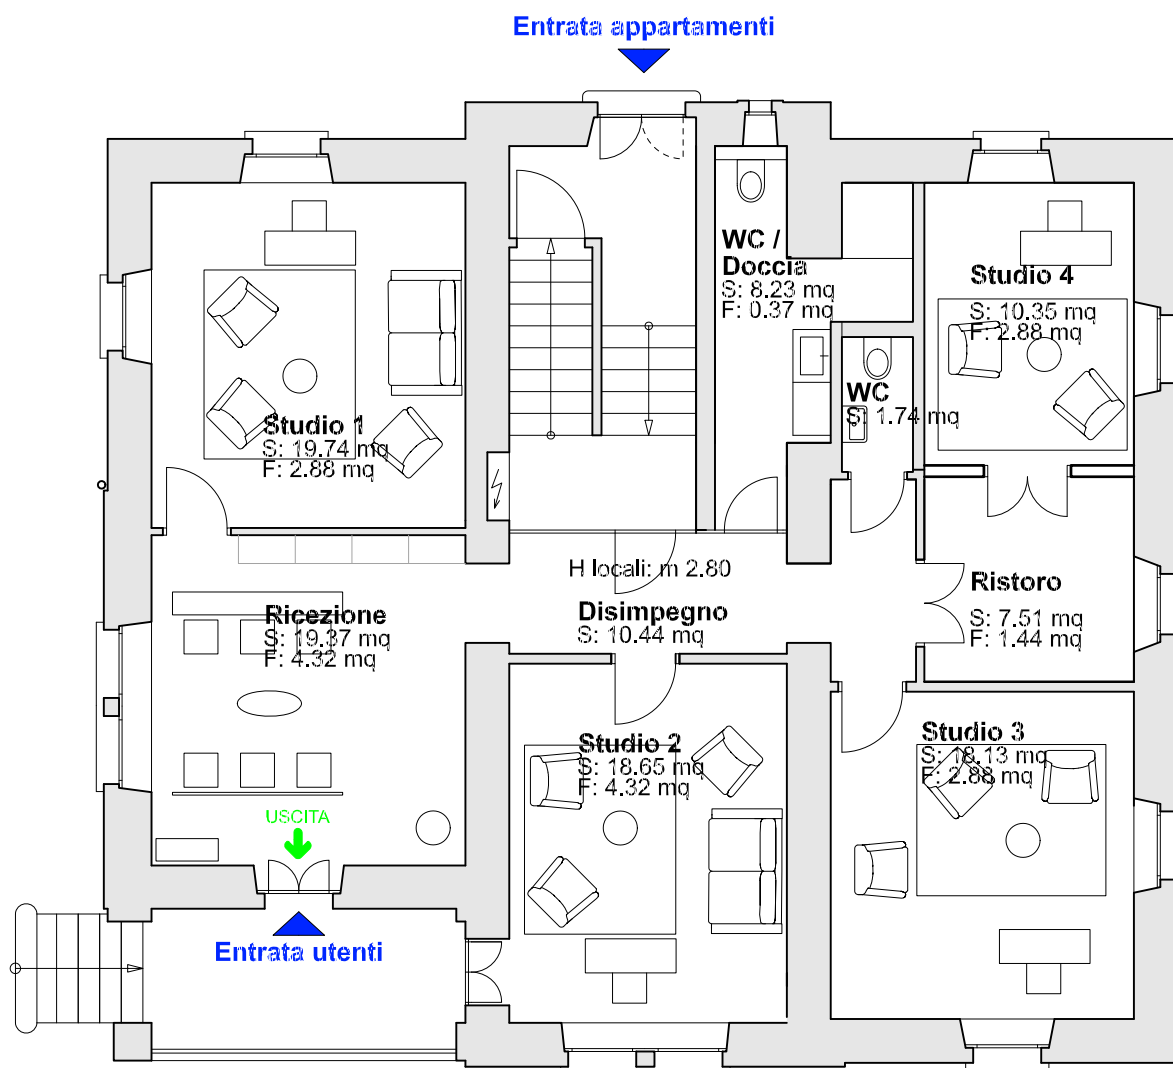


PIANTA PRIMO PIANO

Dimensioni A4    Scala 1:100    Z/proprietà/mapp 1131



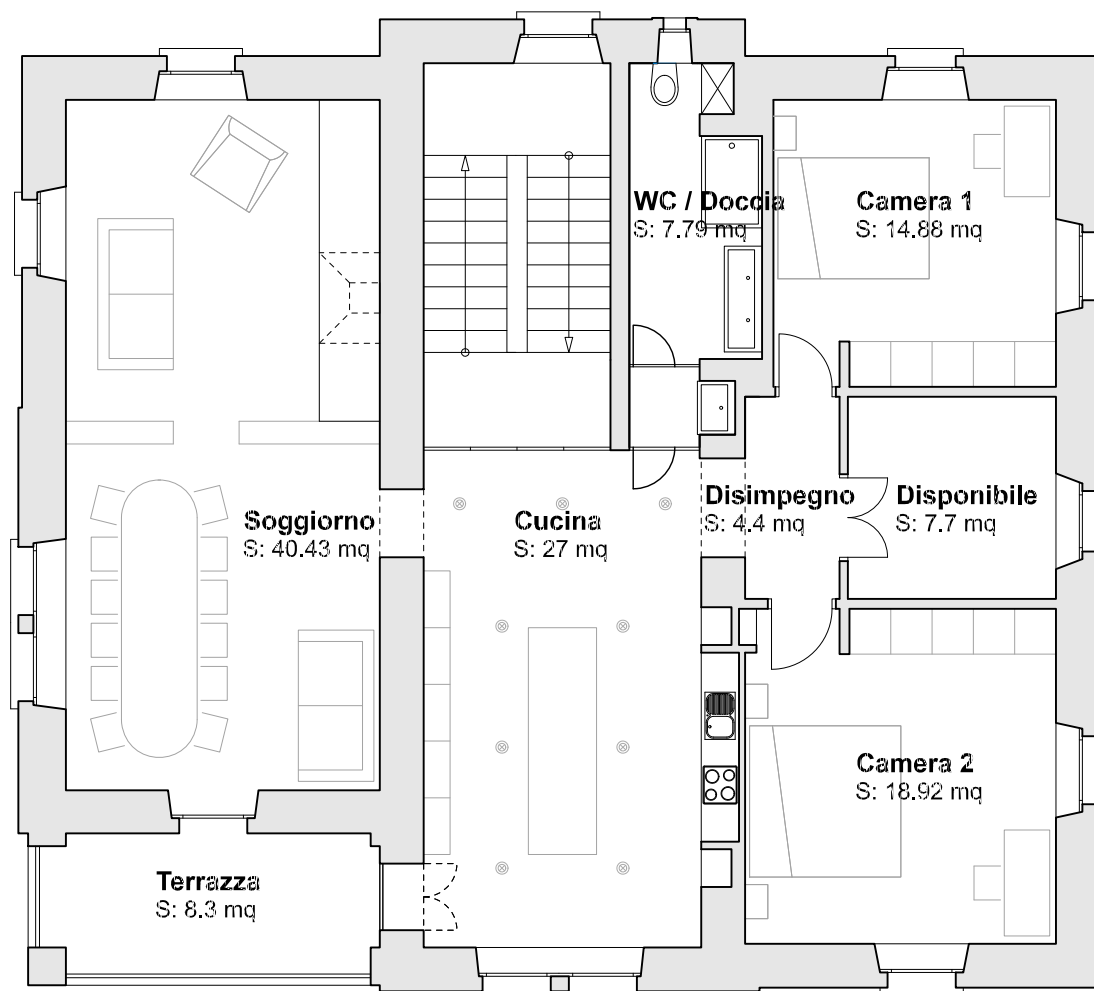

PIANTA SECONDO PIANO

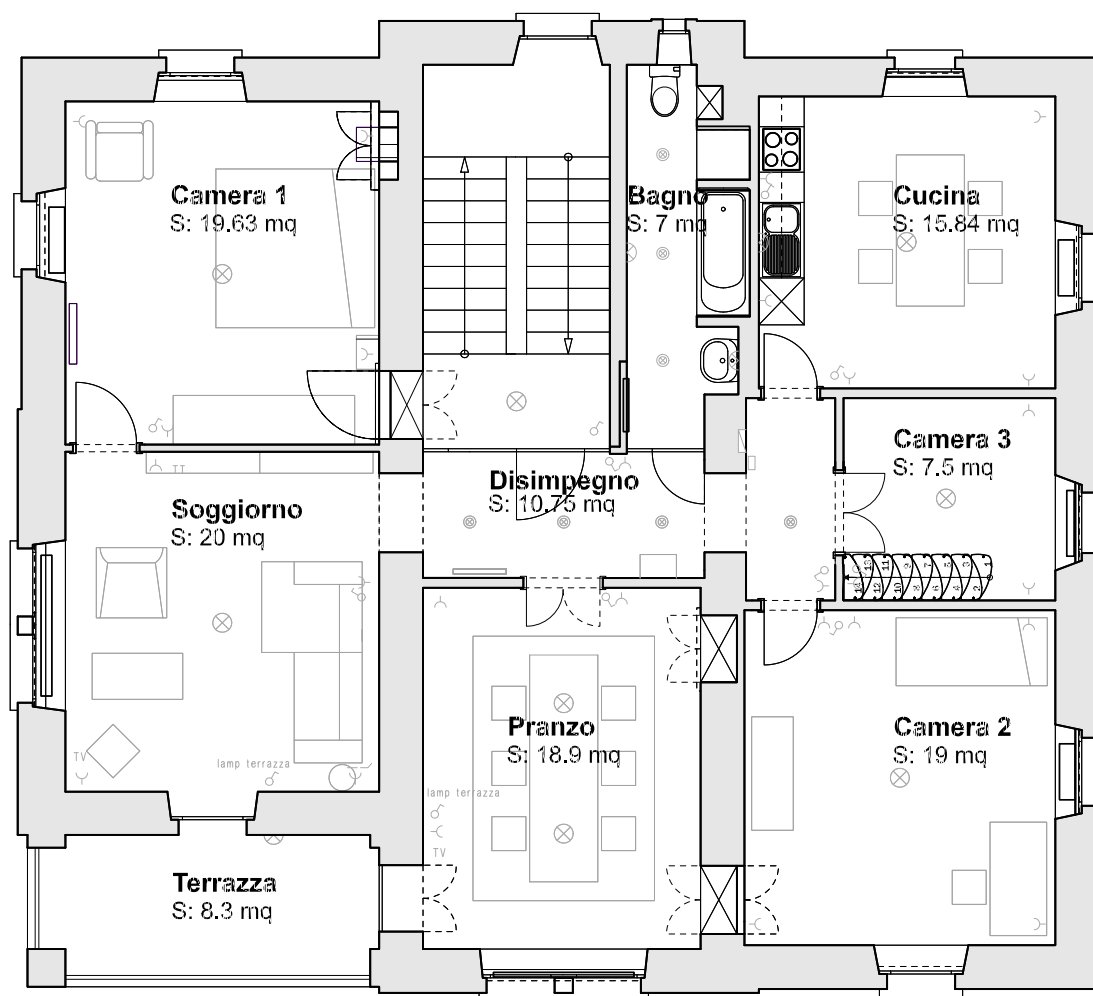


PIANTA TERZO PIANO





PROSPETTO SUD

Dimensioni A4    Scala 1:100    Z/proprietà/mapp 1131

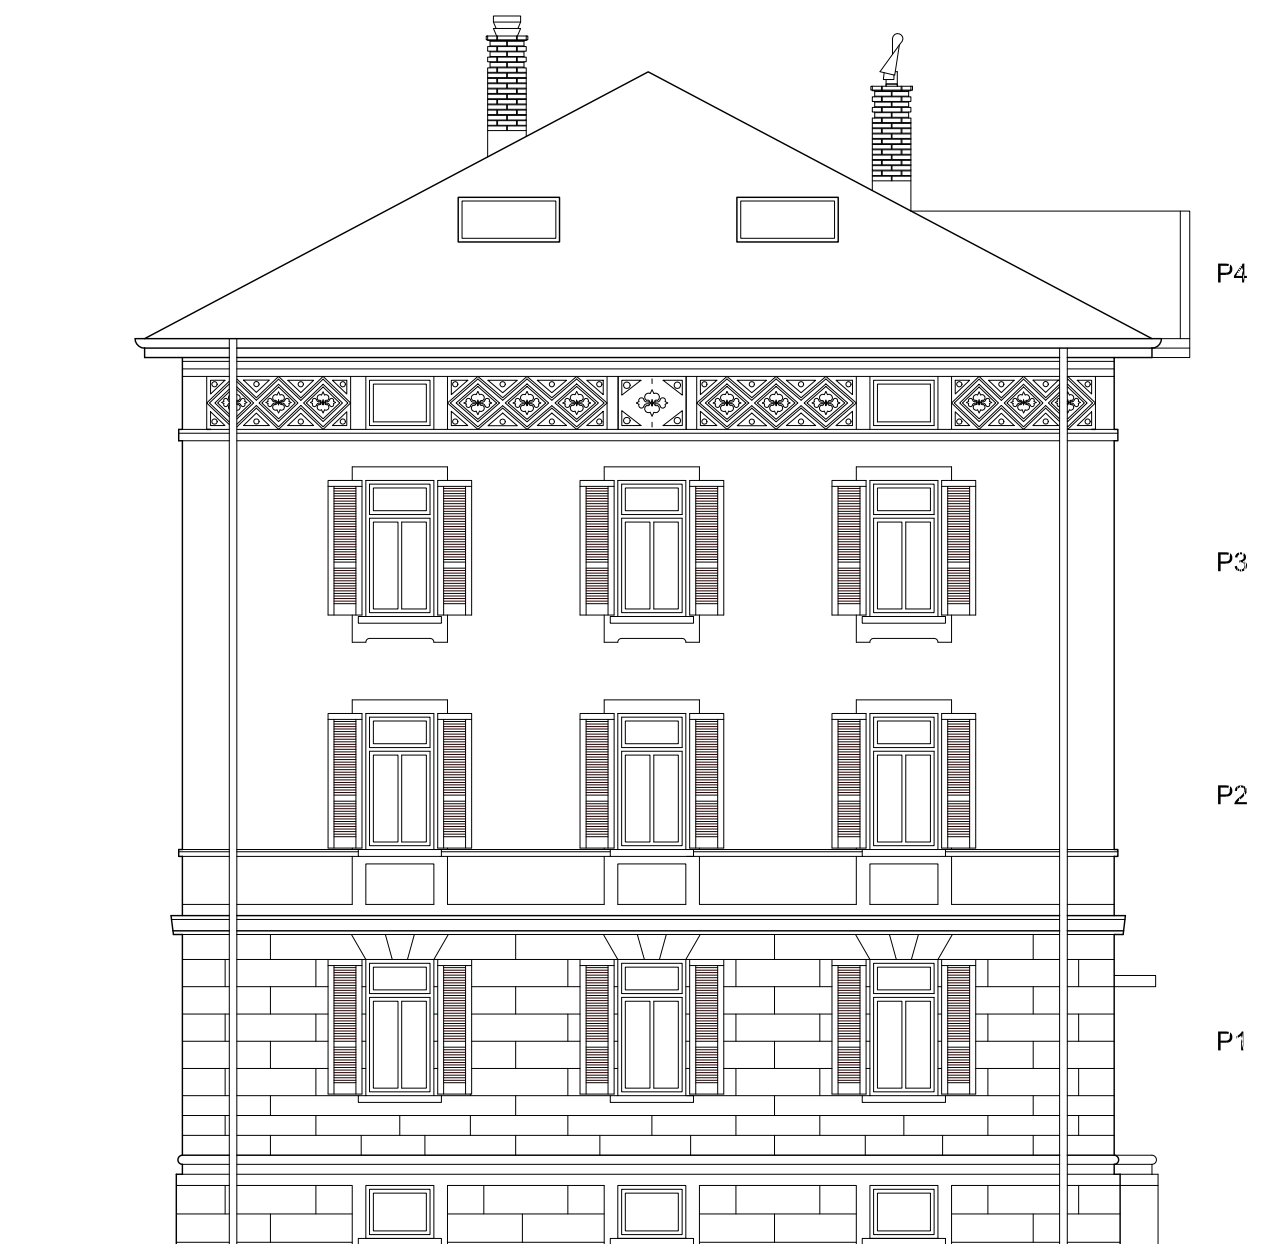

PROSPETTO NORD





P4

P3


P2

P1

PROSPETTO EST

Dimensioni A4    Scala 1:100    Z/proprietà/mapp 1131



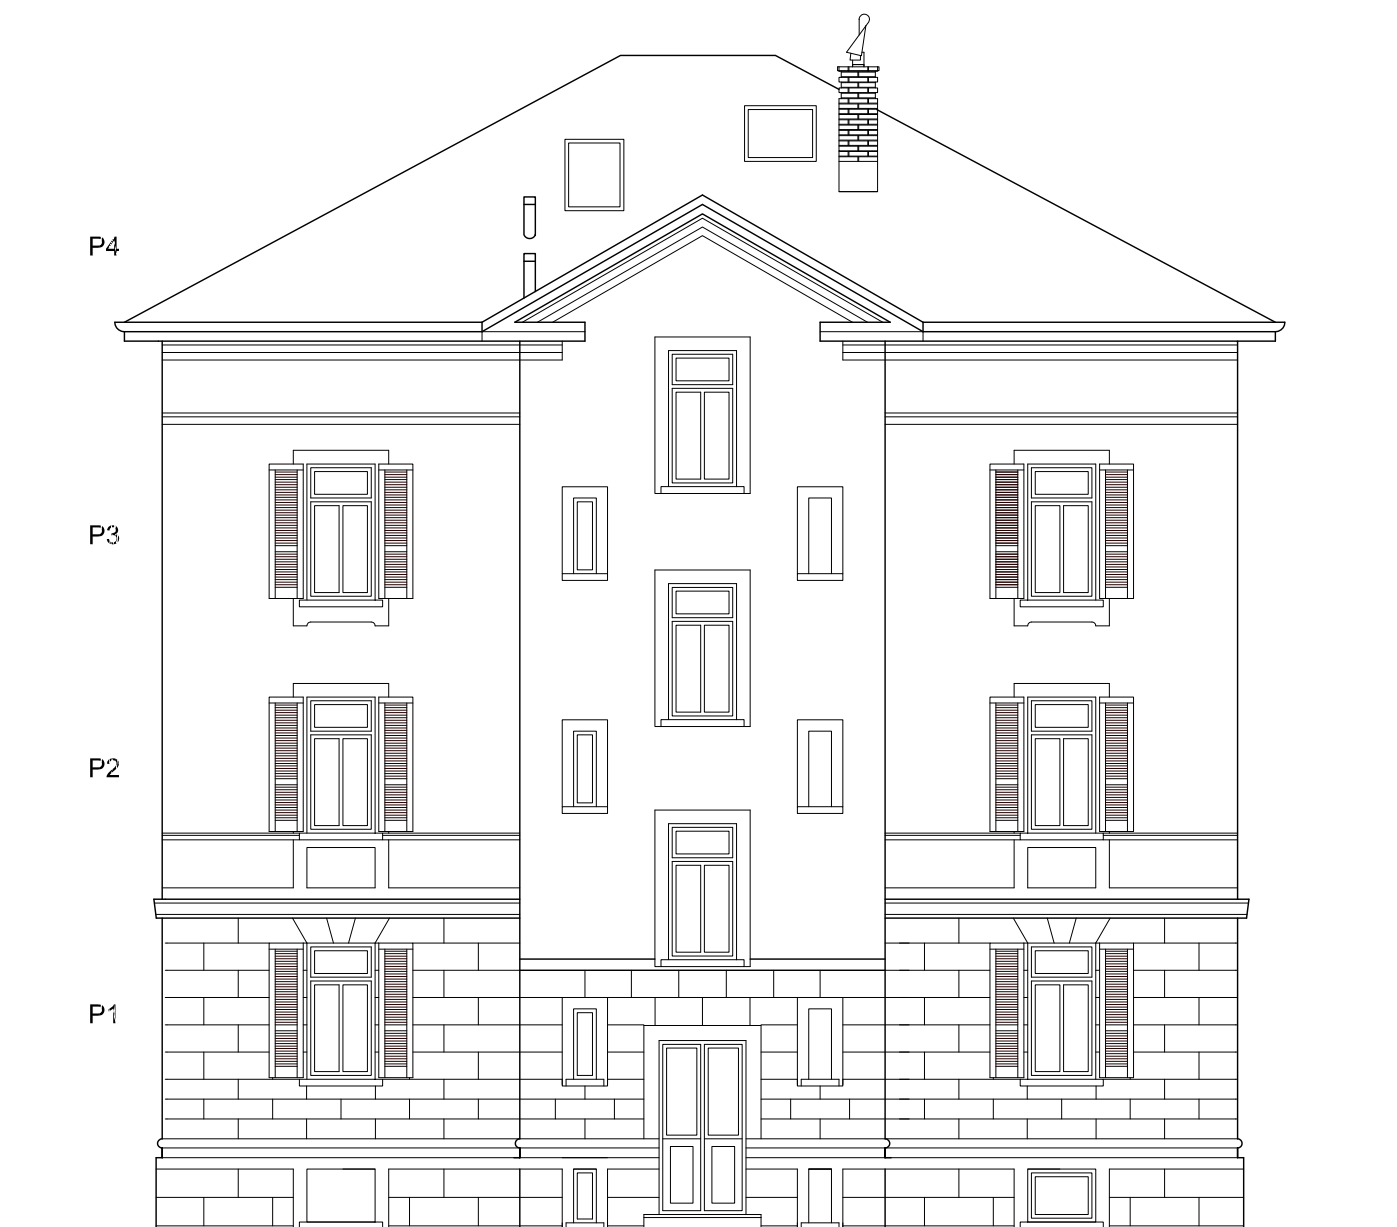

PROSPETTO OVEST

















